


**TYP VEŘEJNÉHO PROFILU**  
 ŠÍŘKA VOZOVKY 4,25 m  
 ŠÍŘKA VER. PROFILU 10,0-12,0 m

OBOUSMĚRNÁ JEDNOPRUHOVÁ MÍSTNÍ KOMUNIKACE

FUNKČNÍ TŘÍDA KOMUNIKACE DLE ČSN 73 6110 - D1 ZKLIDĚNÁ KOMUNIKACE

**PŘÍKLAD ŘEŠENÍ PŘÍČNÉHO ŘEZU - ŠÍŘKA 10,0 M**

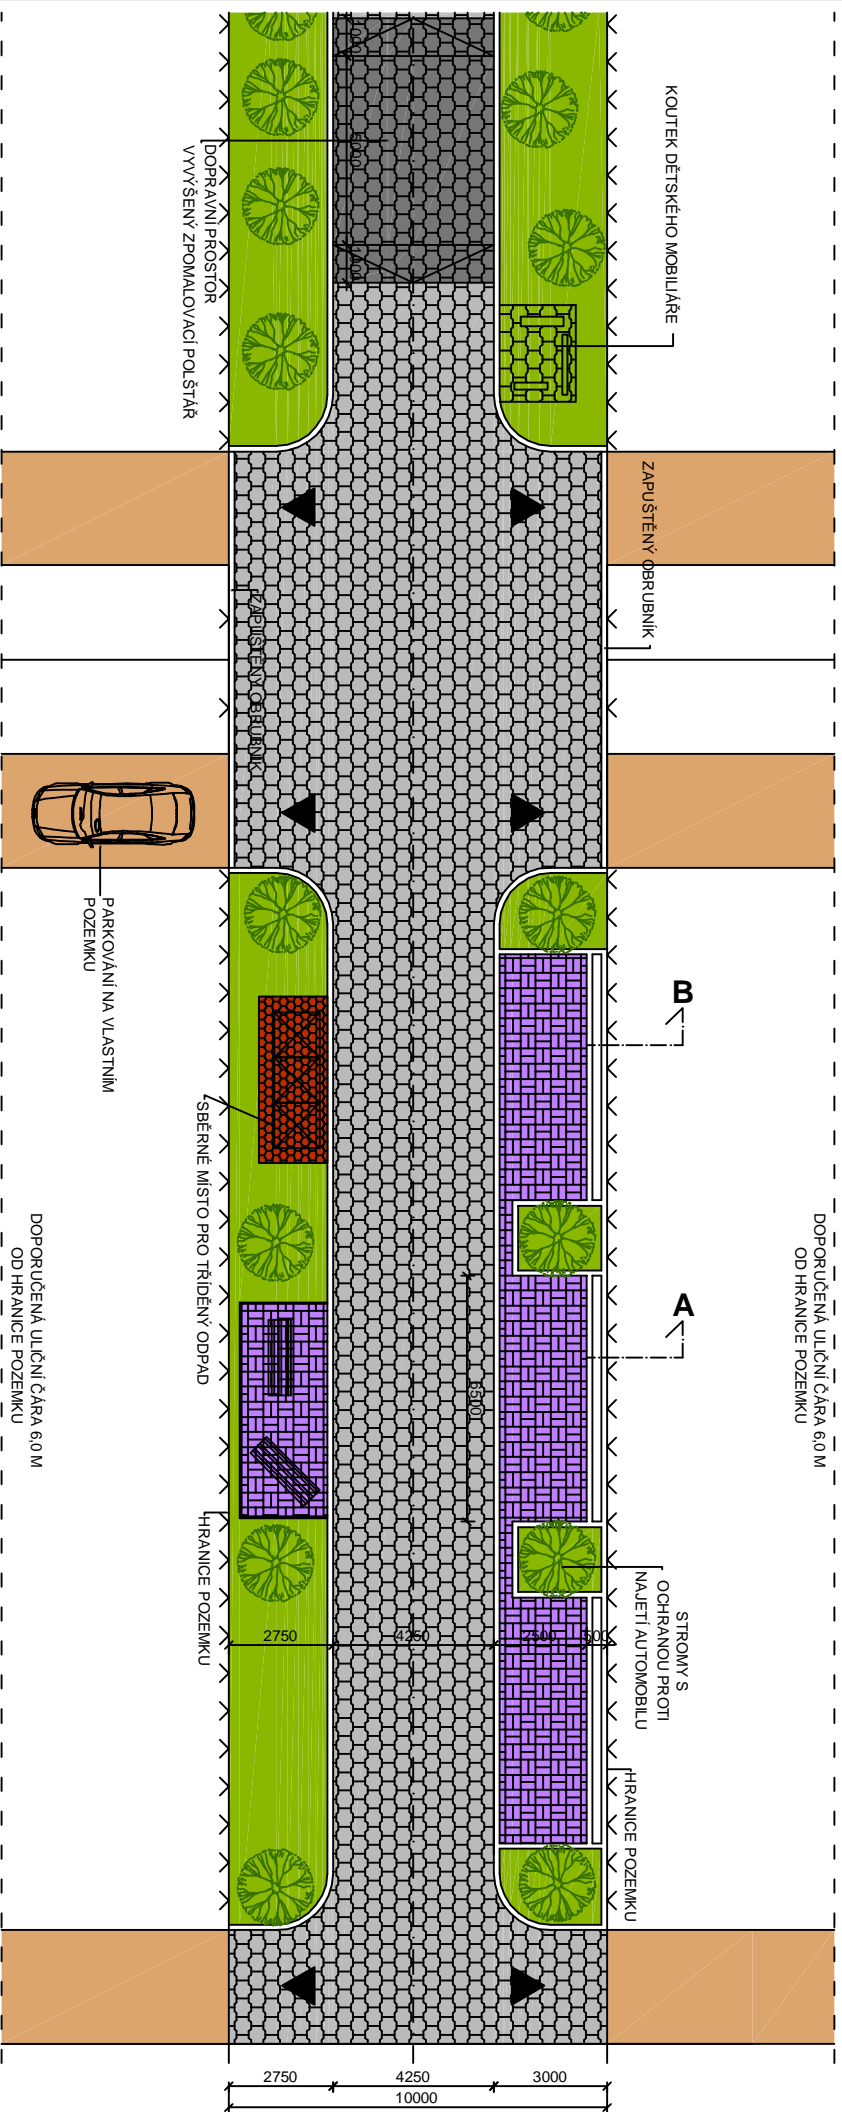

- ZELEN
- PŘILEHLÝ POZEMEK
- VJEZD NA POZEMEK
- DOPRAVNÍ PROSTOR
- BETONOVÁ DLAŽBA
- DOPRAVNÍ PROSTOR
- ZPOMALOVACÍ PŘÁH
- PARKOVACÍ STĚNY
- BETONOVÁ DLAŽBA, akl. VEGETAČNÍ DLAŽBA
- SĚBNÉ MÍSTO PRO TŘÍDĚNÝ ODPAD
- BETONOVÁ DLAŽBA, (CHODNÍK, S OBRÁSKOVÝM POJEZDEM)
- VJEZD NA POZEMEK
- BETONOVÁ DLAŽBA

Zásady pro výstavbu rozvojových obytných zón města Říčany,